


LOSAS

POSICION	LWZ	Y X	CARGAS (kg)		GRADO DE BIVOTAM.	HM (kg/m)	H (cm)	e (cm)	ARMADURA				Fk = 460 kg/cm ²	Fkff = 1800 kg/cm ²
			q	p					Fc (+M)		Fc (-M)			
									cm ²	φ (mm)	Separ.	cm ²		
TANQUE RESERVA	1	1,75	400		1/2	102	5,5	7	9,9	6	2,6			
	2x	1,75	1,3	2000	1750	290	6,5	8	2,1	6	1,4			
	y	2,35			250	140	6	8	1,1	6	2,5			
	3	1,90			1100	430	6,5	8	3,1	8	1,6			
S/E. MAQ.	4x	2,90	1,4	400	300	230	5,5	7	1,95	6	1,5			
	y	4,00			100	80	5	7	0,70	6	3,0			
MESA MAQ.	5	1,50		3000		1/2	560	7,5	9	3,5	10	2,2		
S/BA	6x	4,20	1,05	600	360	340	6,5	8	2,1	8	2,0			
S/PT.	y	4,40			250	260	6	8	2,6	8	1,9			
	7x	4,20	0,95	600	270	260	6	8	2,0	8	2,5			
	y	4,00			330	290	6,5	8	2,1	8	2,1			
	8	2,90		600		1/15	340	6,5	8	2,1	8	2,0		
	9	3,00		600		1/15	360	6,5	8	2,6	8	1,9		
	9a	3,00		600		1/12	450	6,5	8	3,25	8	1,5		
	10	3,10		600		1/15	375	6,5	8	2,75	8	1,8		
	11	1,45		550		1/8	145	5,5	7	1,20	6	2,2		
	12	3,40		600		1/12	570	8	10	3,40	10	2,3	19	
	12a	3,40		600		1/8	260	8,5	10	4,75	10	1,6	16	
	13	0,50		550		1/2	70	5,5	7	0,60	6	2,5		
ESCALERA	14	3,10		700		1/8	230	8,5	10	4,60	10	1,7		
	15	2,50		700		1/8	540	8	10	3,10	8	1,6		
S/2°	16x	2,90		600		1/12	420	6,5	8	3,00	8	1,5		
	16x	4,20	1,05	600	440	500	6,5	8	3,62	10	2,10			
	y	4,40			160	390	6	8	3,02	8	1,6			
	17x	4,20	0,95	600	270	350	6	8	2,72	8	1,5			
	y	4,00			330	390	6,5	8	2,85	8	1,5			
S/3°	18x	4,20	1,05	800	590	675	7,5	9	4,2	10	1,5			
	y	4,40			210	520	7	9	3,5	10	2,2			
	19	3,10		800		1/15	570	7,5	9	3,3	10	2,3		
	19a	3,10		800		1/12	640	7,5	9	3,9	10	2,0		
S/4°	20	3,20		800		1/15	550	7,5	9	3,4	10	2,3		
	21	3,60		800		1/12	860	8,5	10	4,8	10	1,6		
S/ENTREPISO	22	2,40		600		1/12	290	5,5	7	2,45	8	2,0		
	23	3,00		600		1/15	360	6,5	8	2,6	8	1,9		
	23a	3,00		600		1/12	450	6,5	8	3,25	10	2,1		
	24	2,90		600		1/15	340	5,5	7	2,9	8	1,7		
	24a	2,90		600		1/12	420	6,5	8	3,0	8	1,6		
	25	3,20		600		1/15	410	6,5	8	2,9	8	1,7		
	26	3,60		600		1/12	660	7,5	9	4,1	10	1,9		
	26a	3,60		600		1/8	960	9,5	11	4,7	10	1,6		
	27	2,60		700		1/8	590	8	10	3,95	10	2,5		
	28	2,60		1000		1/8	230	8,5	10	4,6	10	1,7		
S/P.BAJA	29	2,90		600		1/12	420	6,5	8	3,0	8	1,6		
	30	4,00		700		1/12	60	5,5	7	0,5	6	2,5		
	31	2,90		700		1/8	680	7,5	9	3,2	8	1,6		
	32	4,50		300		1/8	200	5,5	7	1,7	6	1,6		
	33	3,00		700		1/8	780	8,5	10	4,3	10	1,8		
	34	2,50		700		1/8	540	7,5	9	3,3	10	2,3		

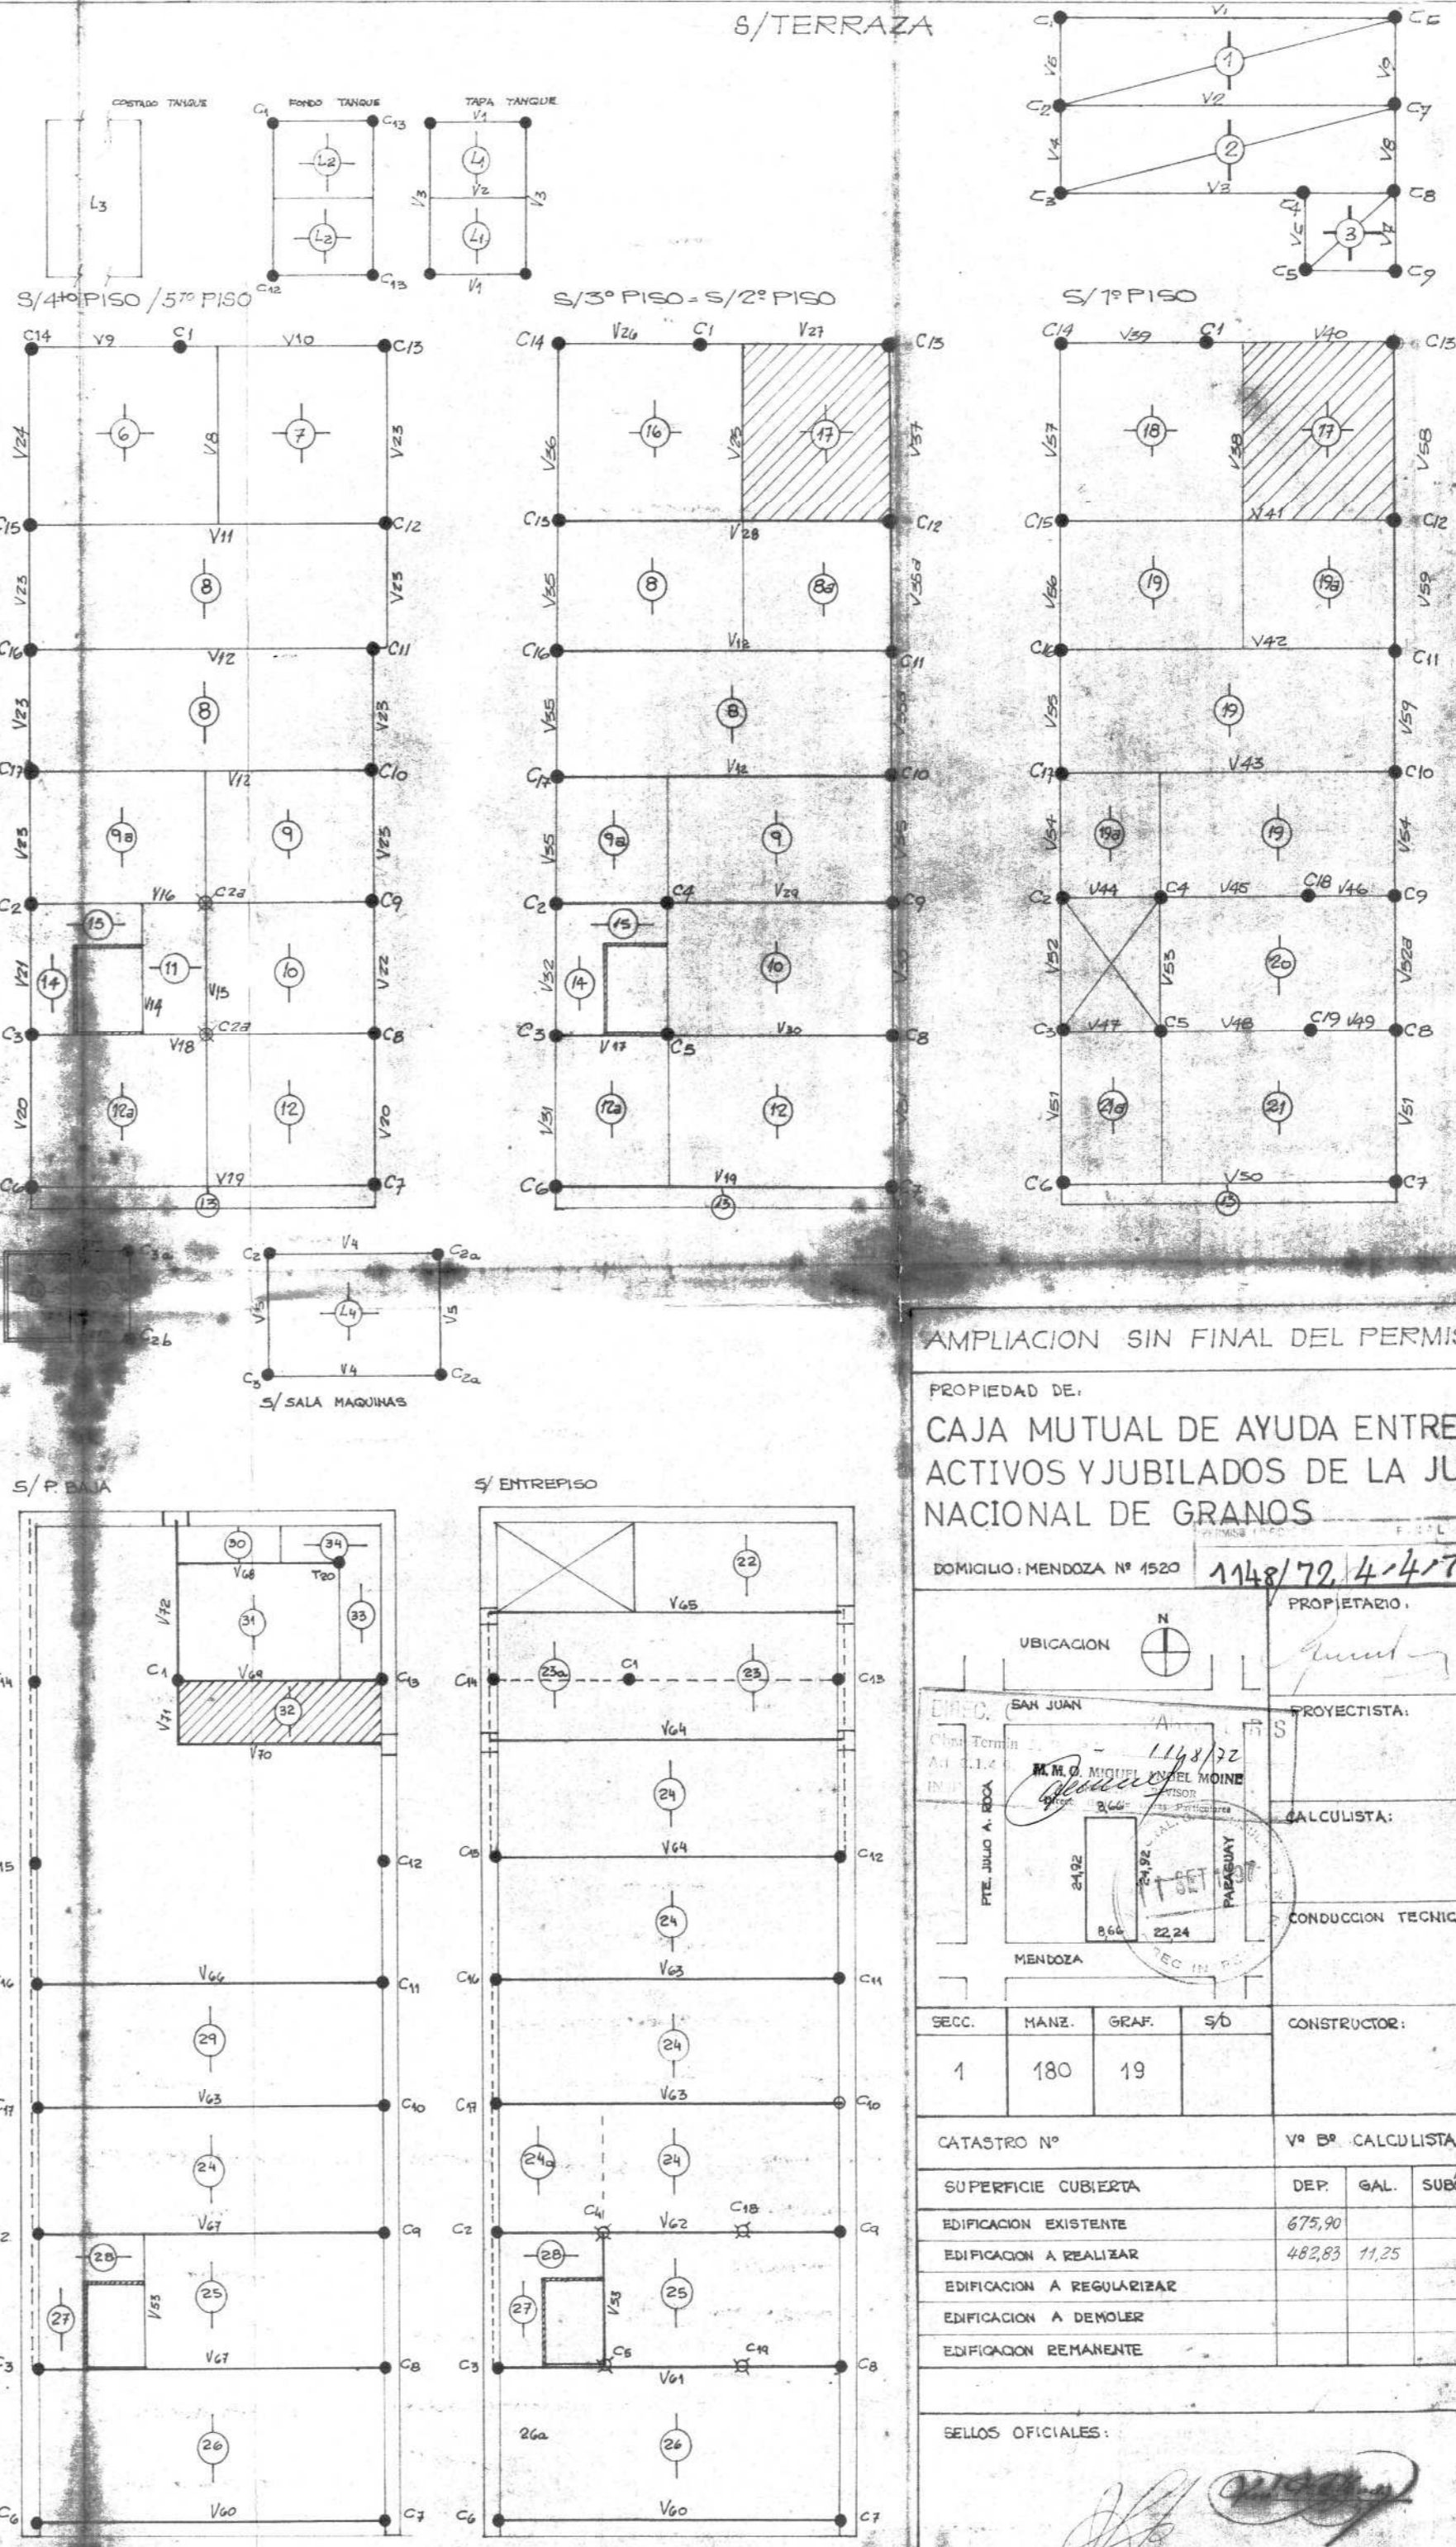

AMPLIACION SIN FINAL DEL PERMISO N° 5277/71

PROPIEDAD DE:
**CAJA MUTUAL DE AYUDA ENTRE PERSONAL
 ACTIVOS Y JUBILADOS DE LA JUNTA
 NACIONAL DE GRANOS**

DOMICILIO: MENDOZA N° 1520 **1148/72, 4-4-75**

UBICACION:

PROYECTISTA:

CALCULISTA:

CONDUCCION TECNICA:

CONSTRUCTOR:

CATASTRO N°:

SECC.	MANZ.	GRAF.	S/D	CONSTRUCTOR:
1	180	19		

SUPERFICIE CUBIERTA: DEP. GAL. SUBS. CAT. PERM. MUNIC.

EDIFICACION EXISTENTE: 675,90

EDIFICACION A REALIZAR: 482,83 11,25

EDIFICACION A REGULARIZAR

EDIFICACION A DEMOLER

EDIFICACION REMANENTE

SELLOS OFICIALES: